
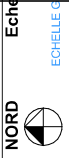
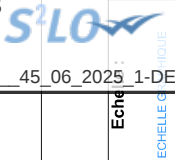


3 - Plan d'implantation

Esquisse établie sous réserve de relevé de terrain et de finalisation de programme
et sous réserves de règlement de ZAC

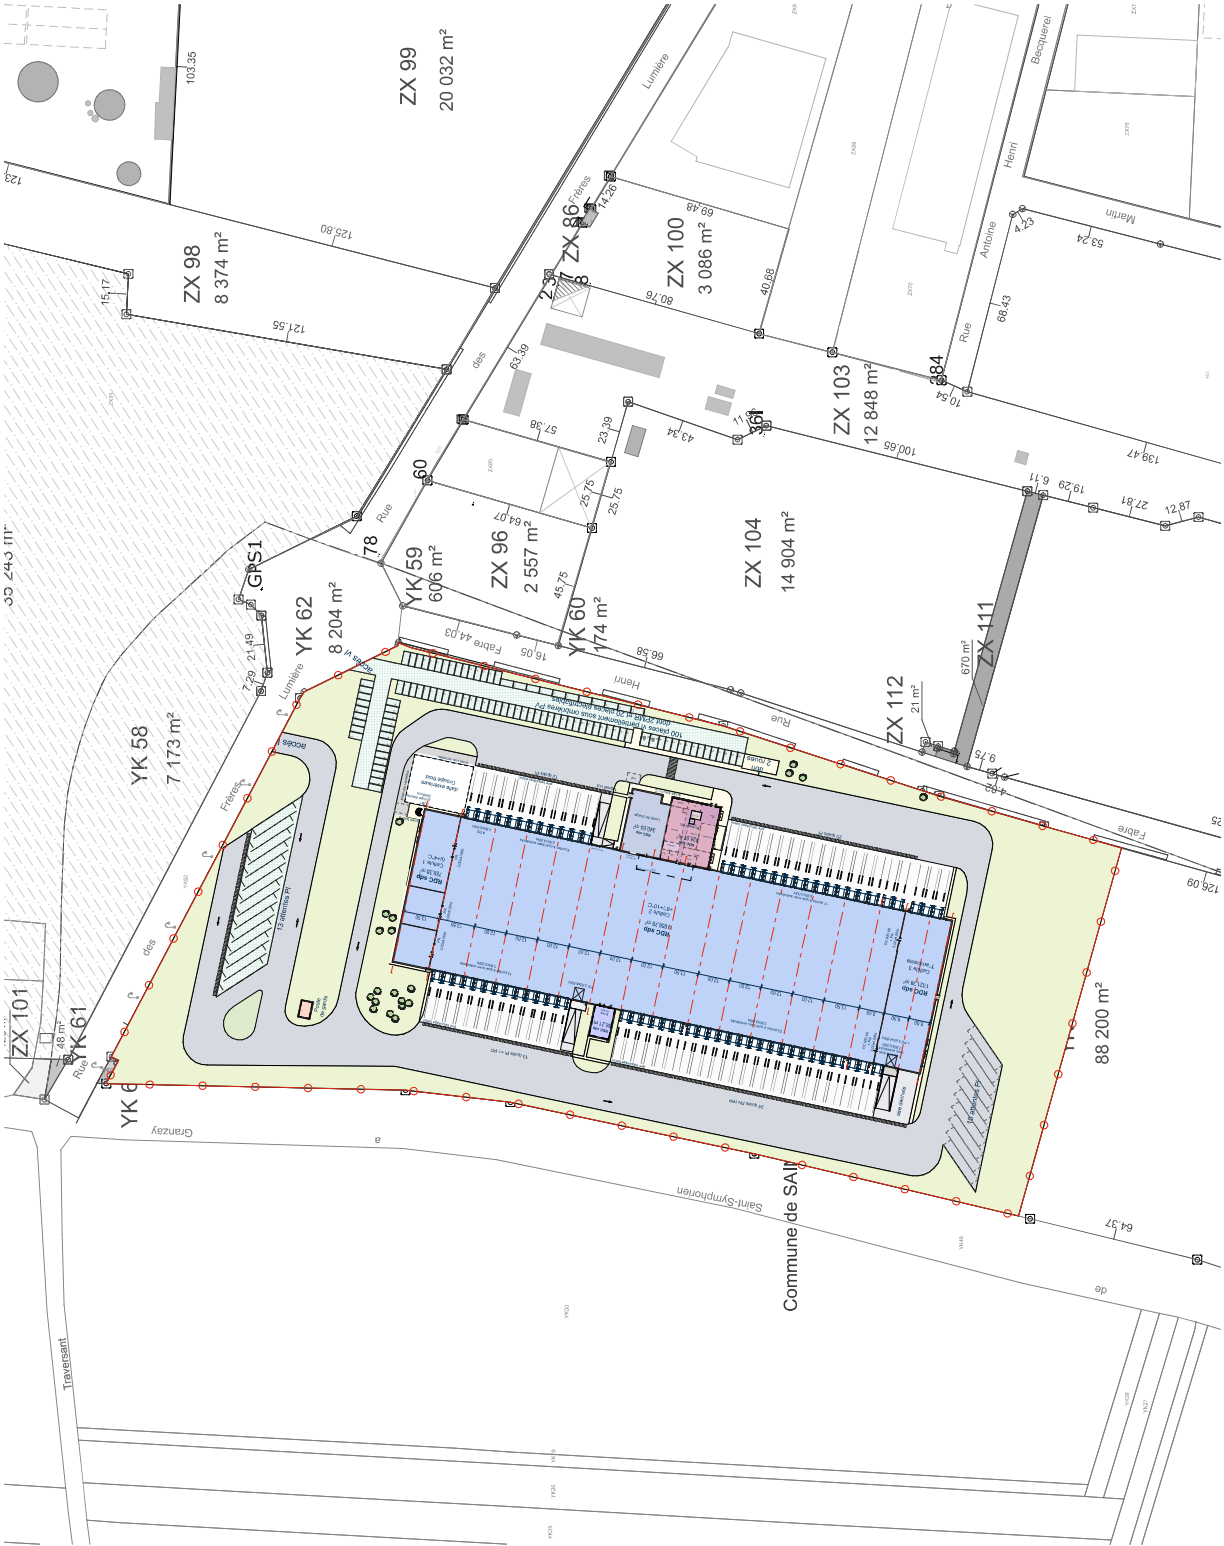

Saint-Symphorien - ZAC les Pierrailleuses

FAISABILITÉ
ESQ -
22/04/2025

rue des Frères Lumières
79270 Saint-Symphorien

Ville de Saint-Symphorien

5 place René Cassin
79270 Saint-Symphorien
T. 05 49 09 53 53
www.saint-symphorien79.fr

SCANNELL PROPERTIES

9 rue Beaujon
75008 Paris
07 85 41 96 24
scannellproperties.com

ATELIER M3

83 boulevard du Montparnasse
75006 Paris
T. 01 45 05 10 18
www.atelier-m3.fr